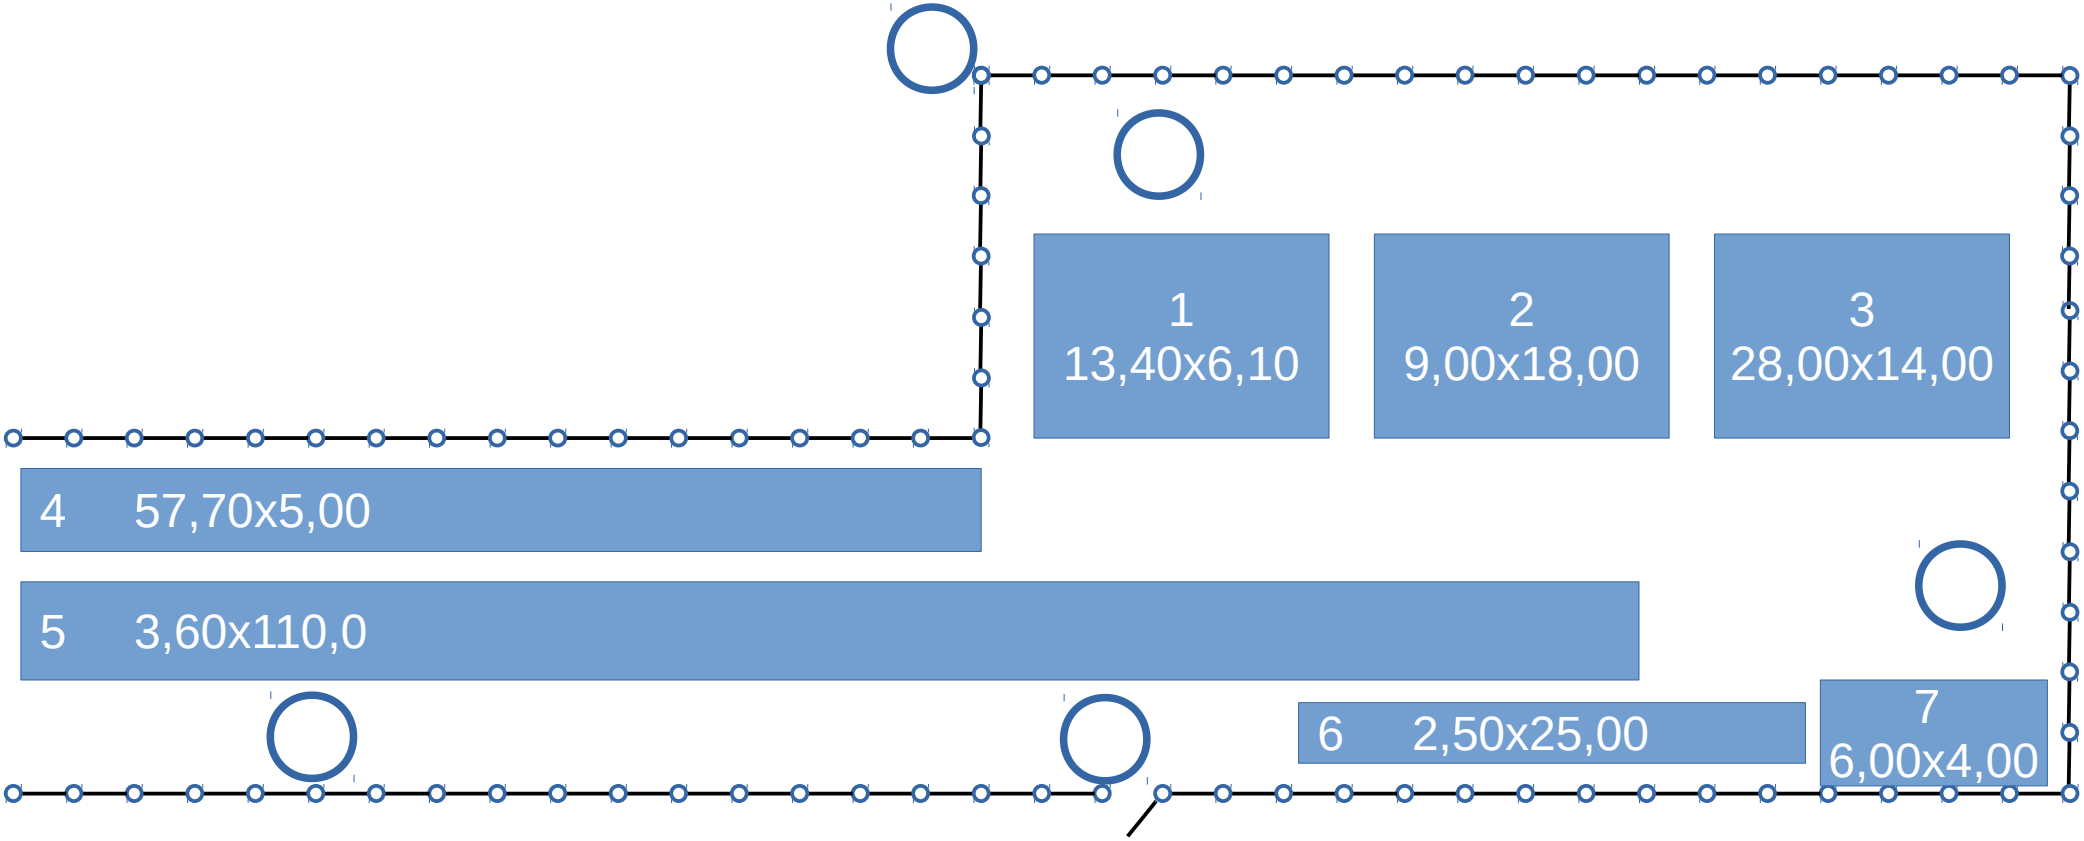
1
13,40x6,10
2
9,00x18,00
3
28,00x14,00
4 57,70x5,00
5 3,60x110,0
6 2,50x25,00
7
6,00x4,00